


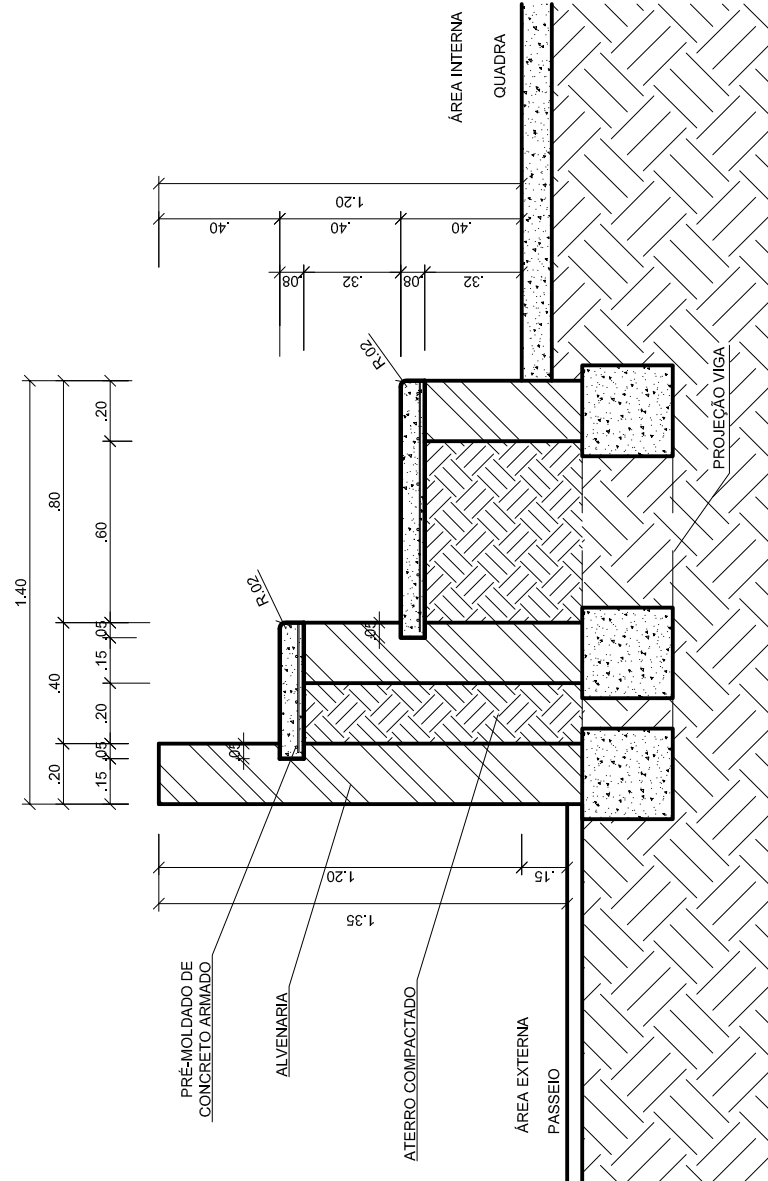
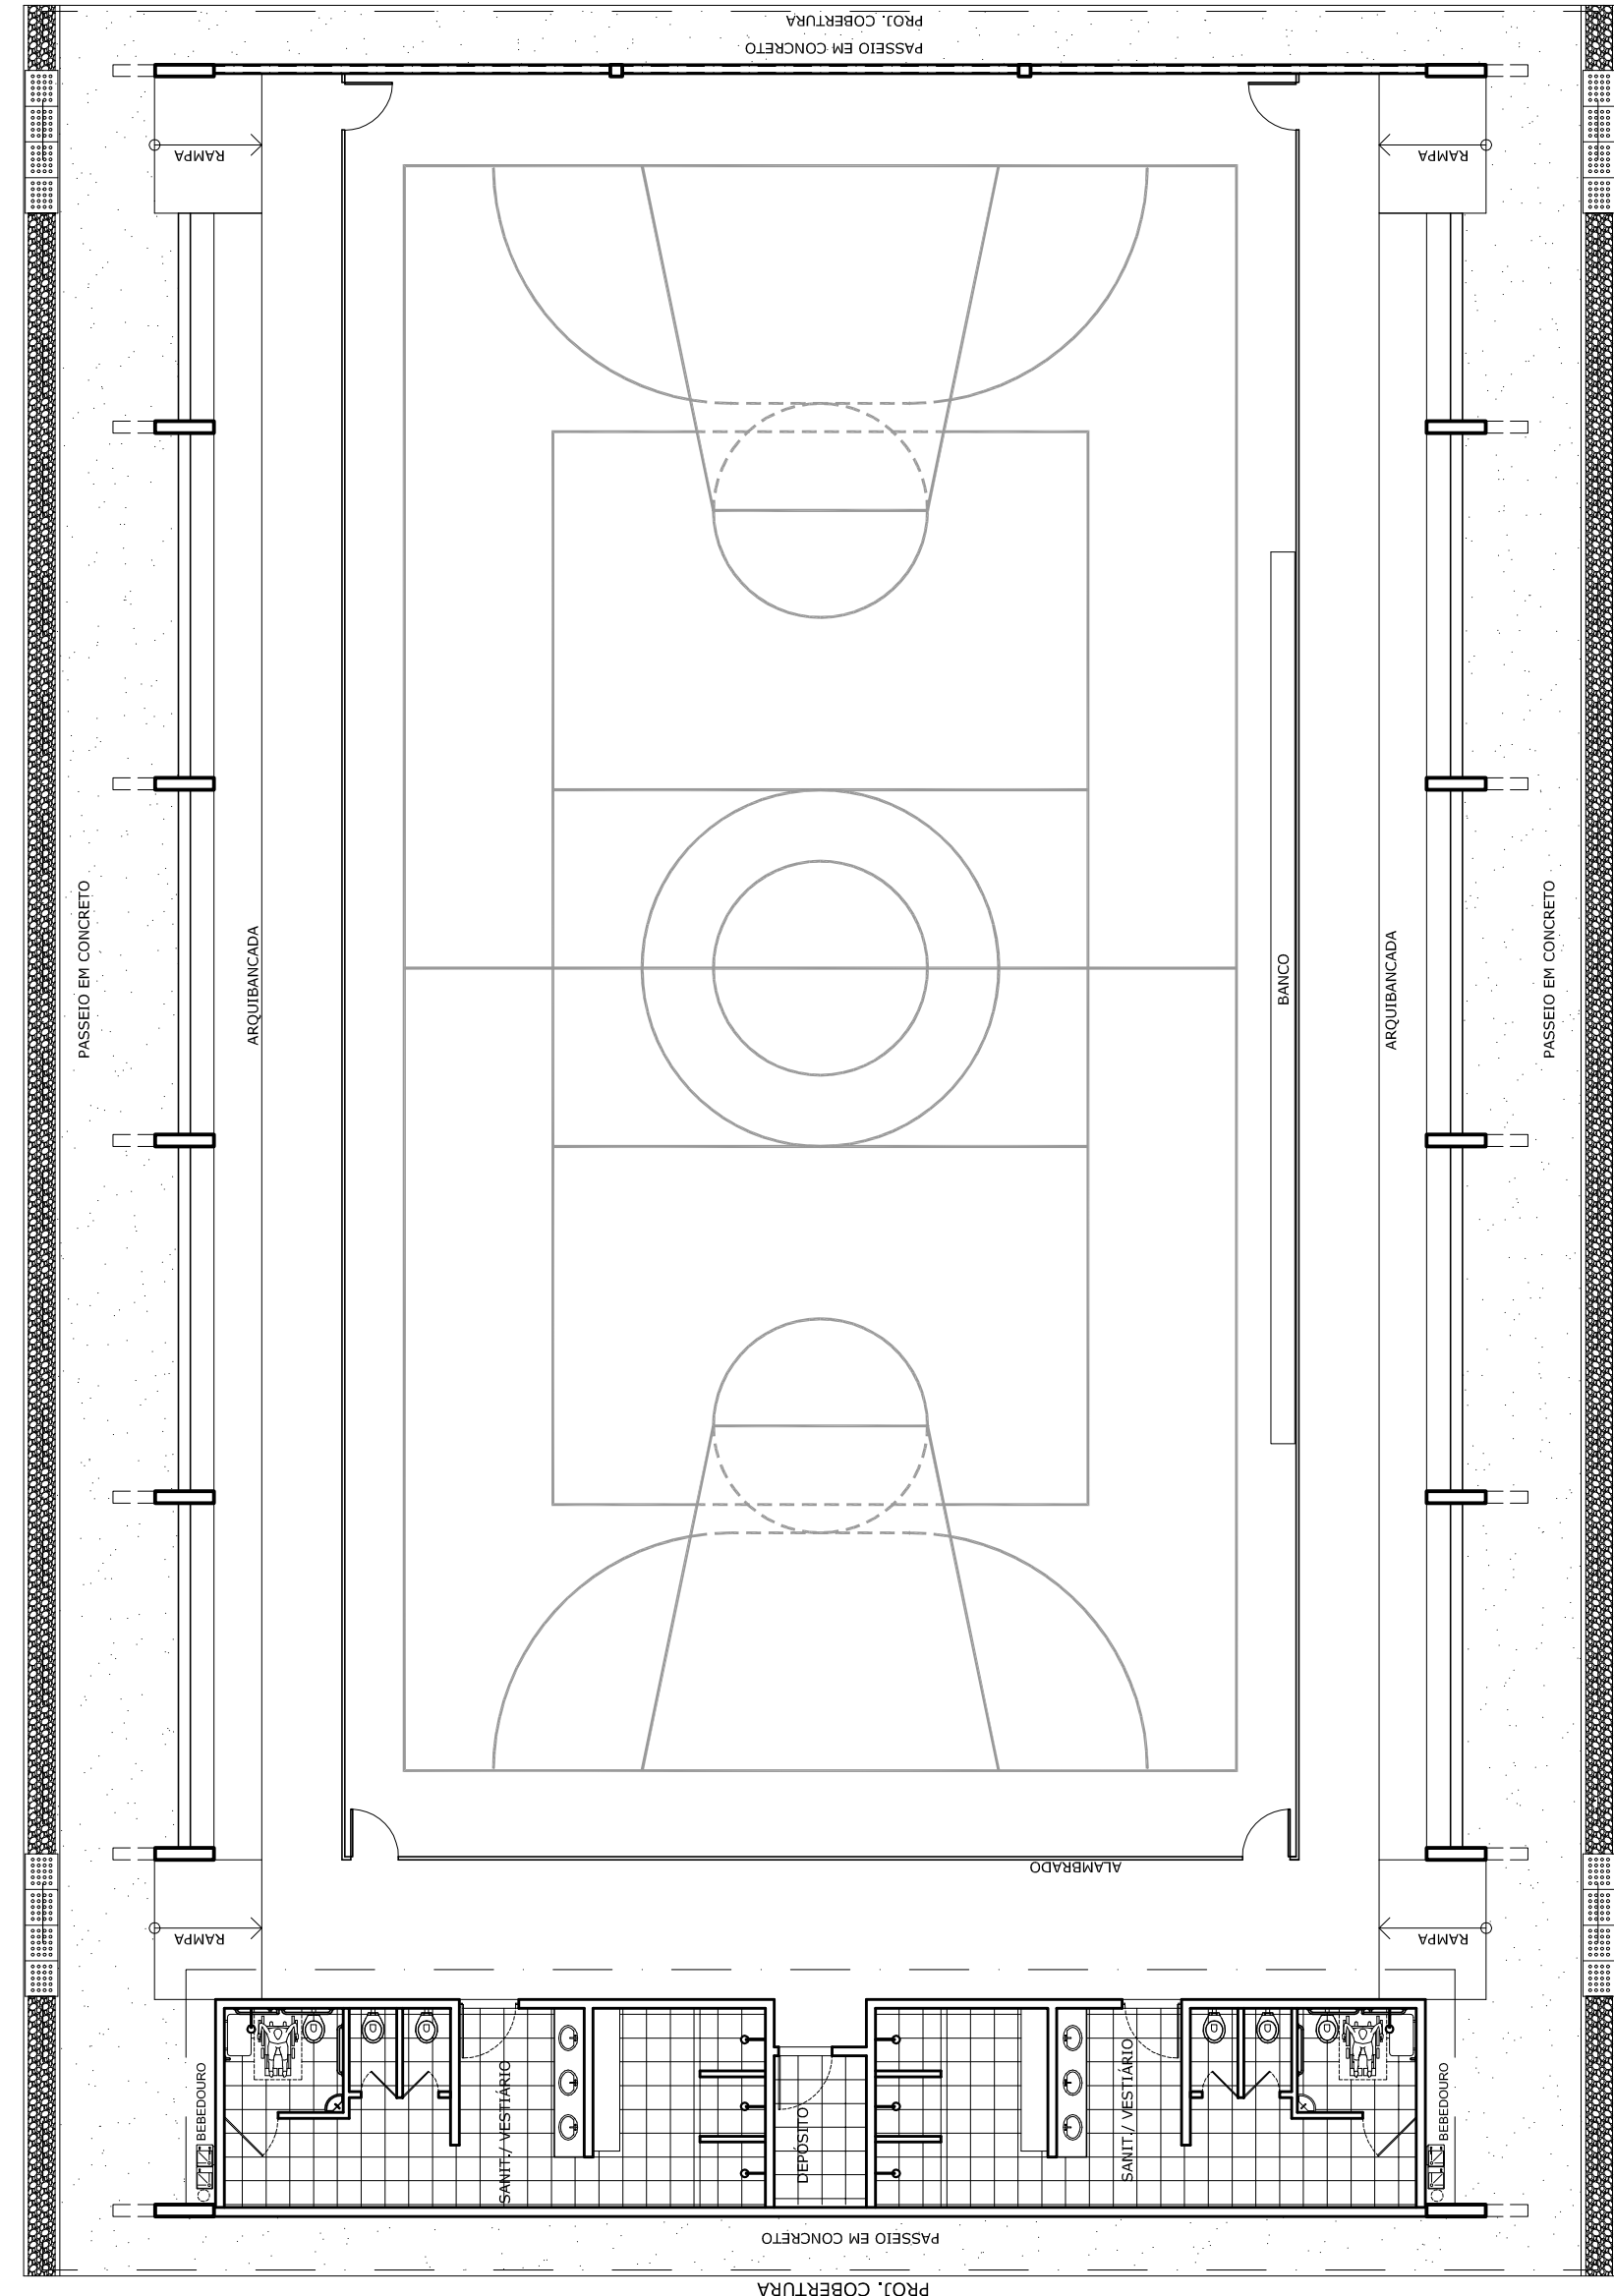
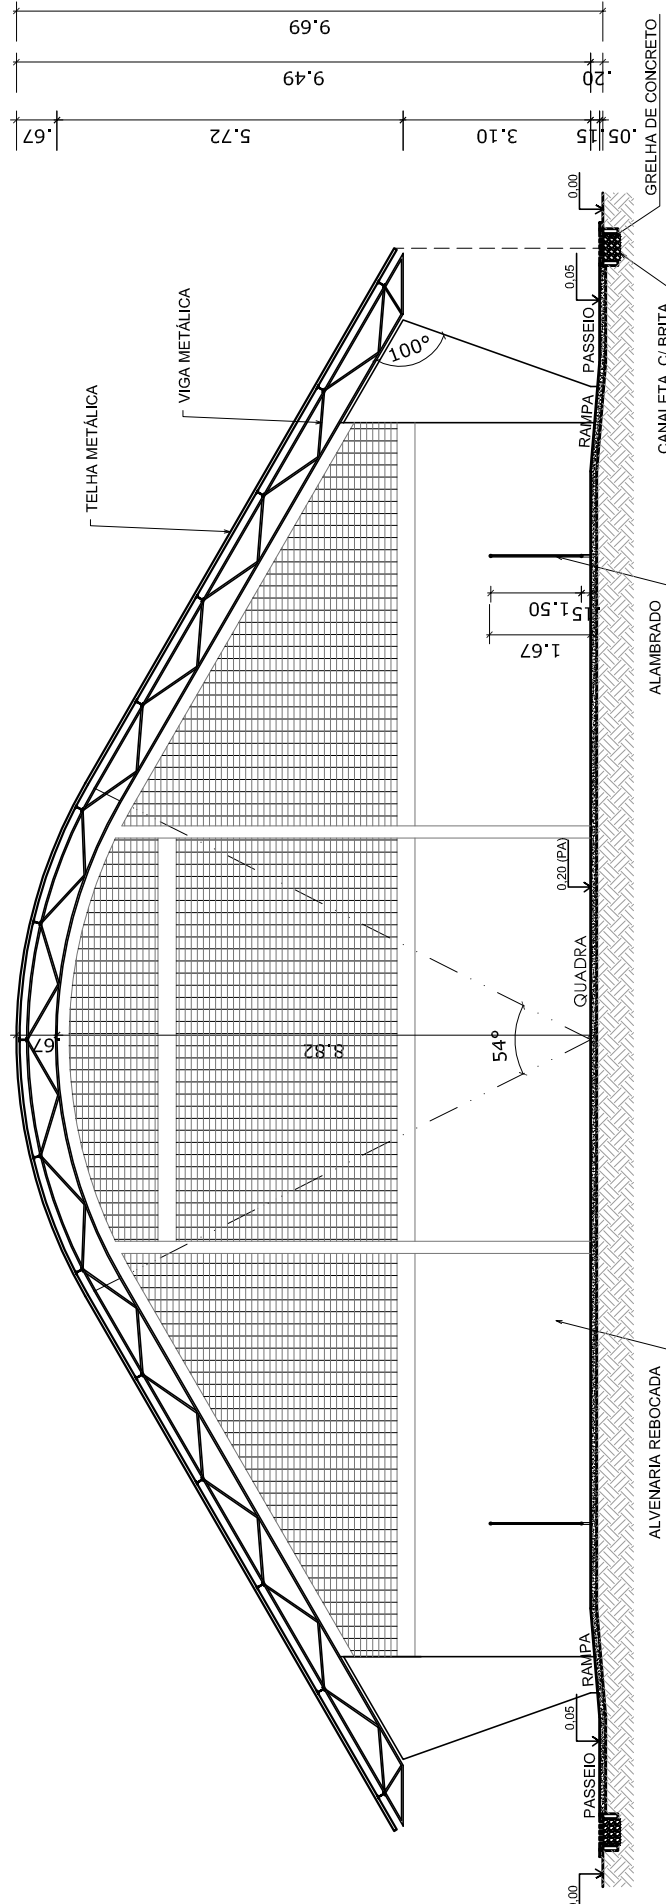
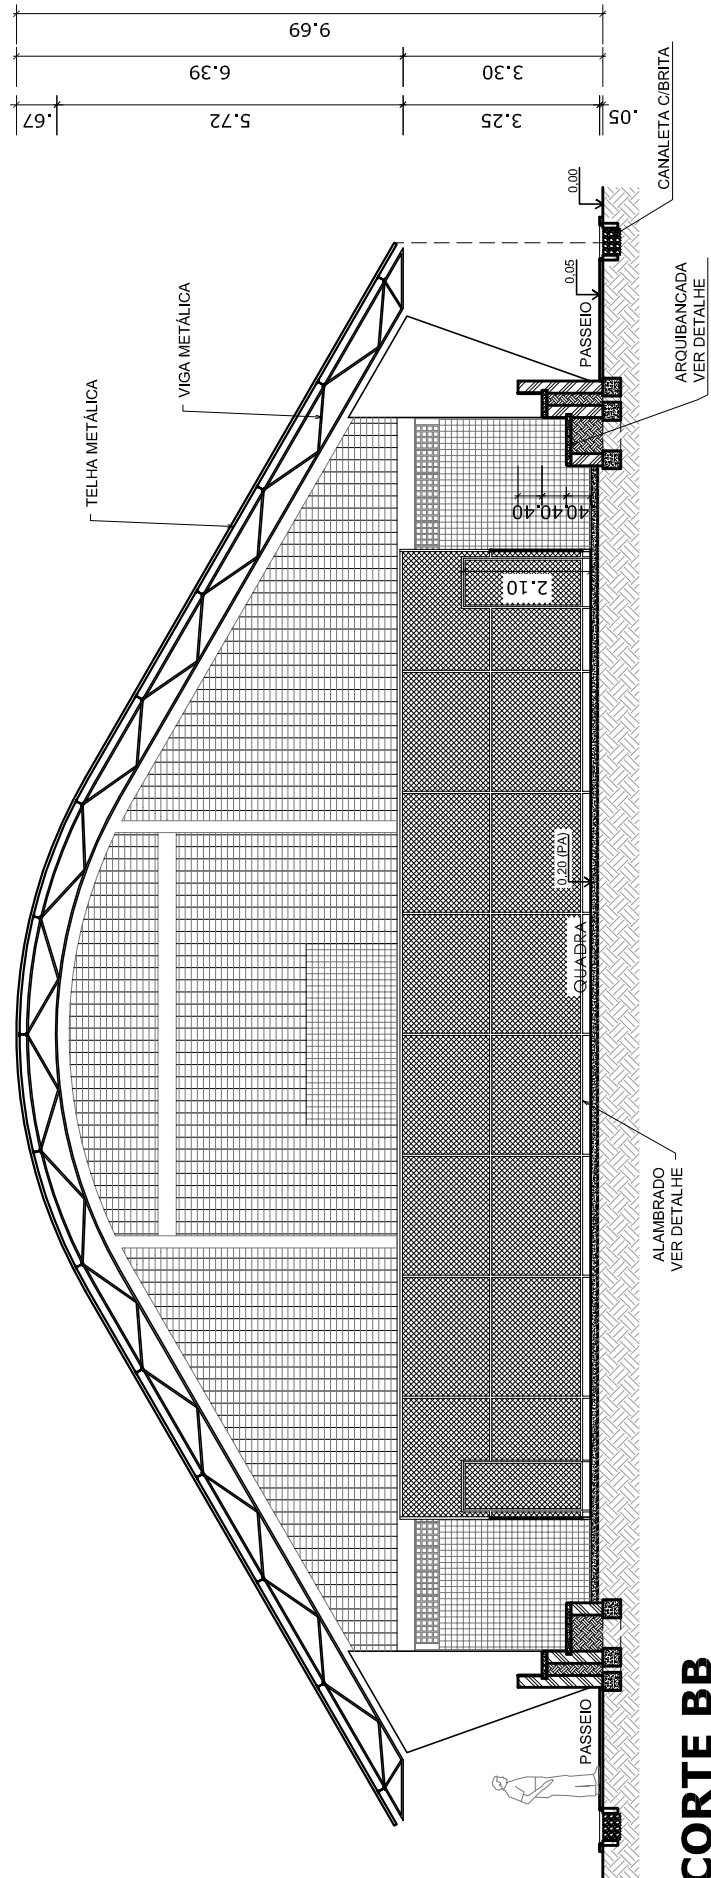
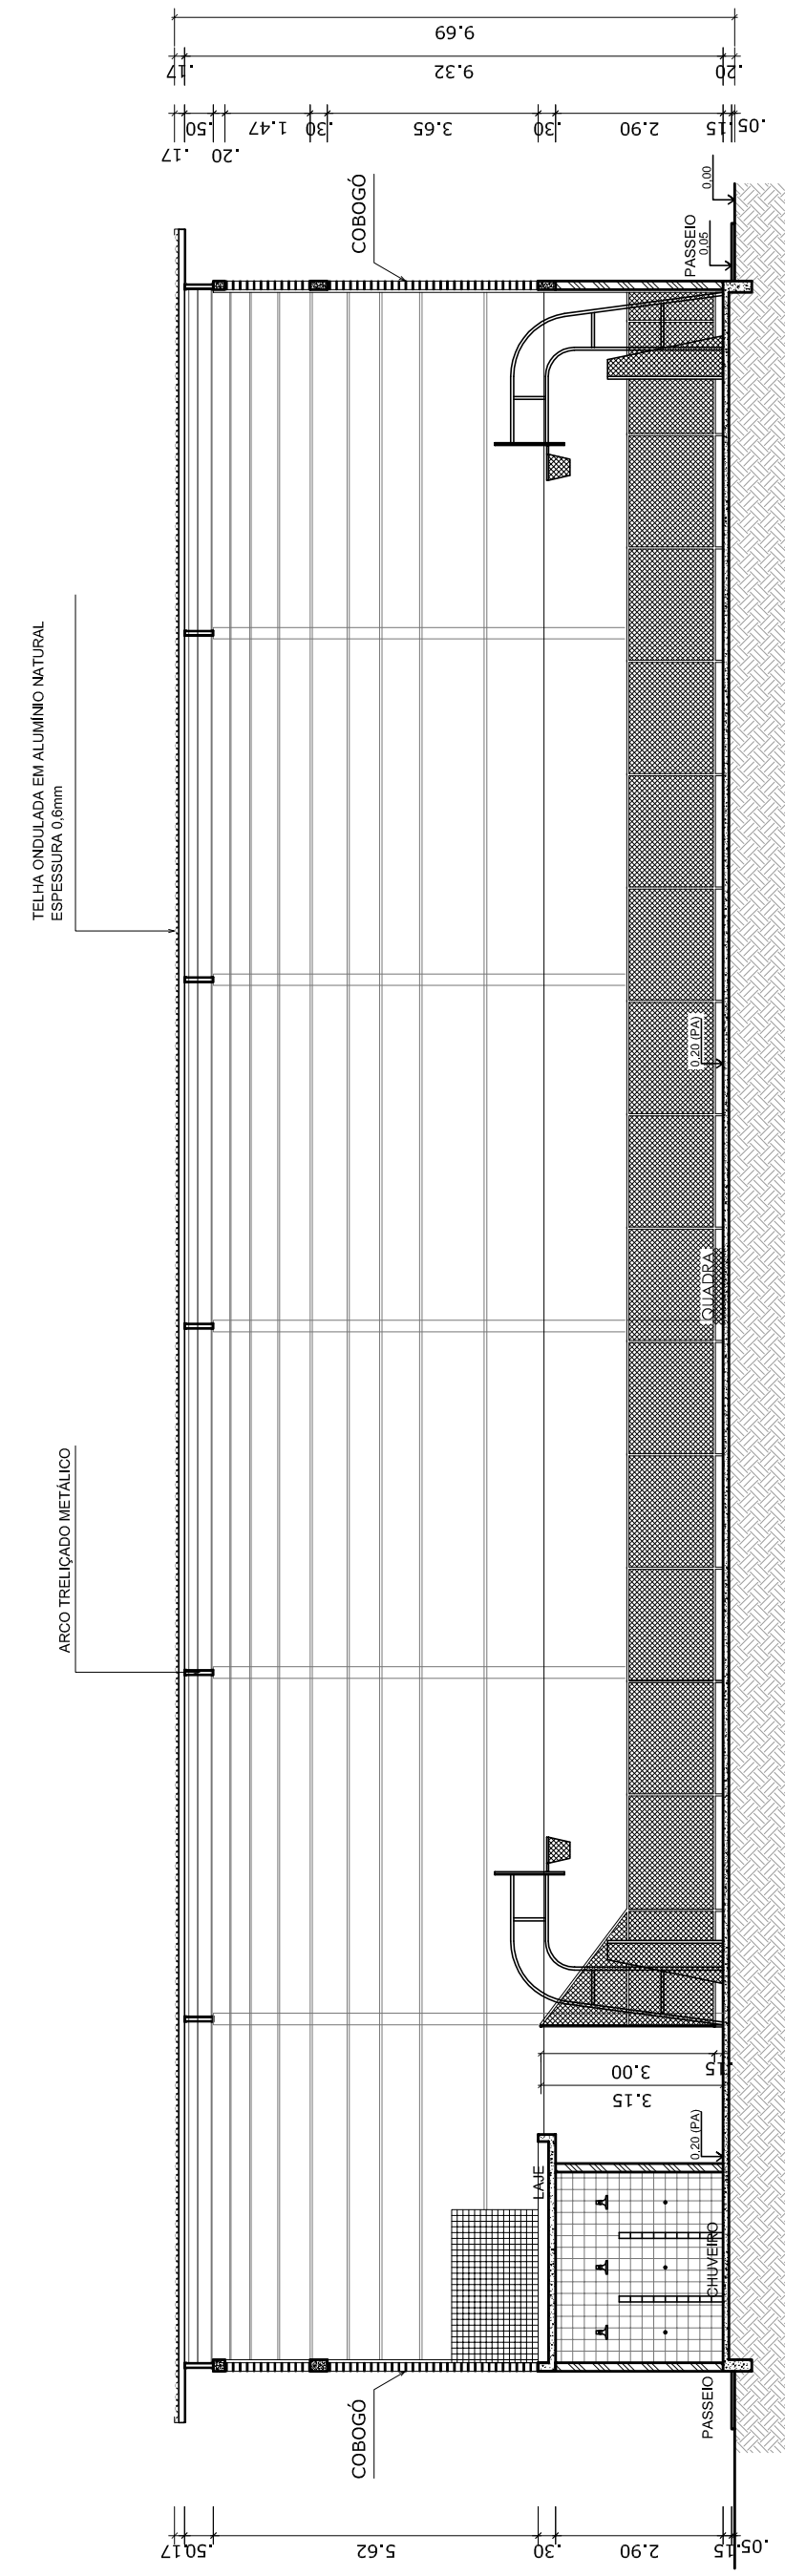
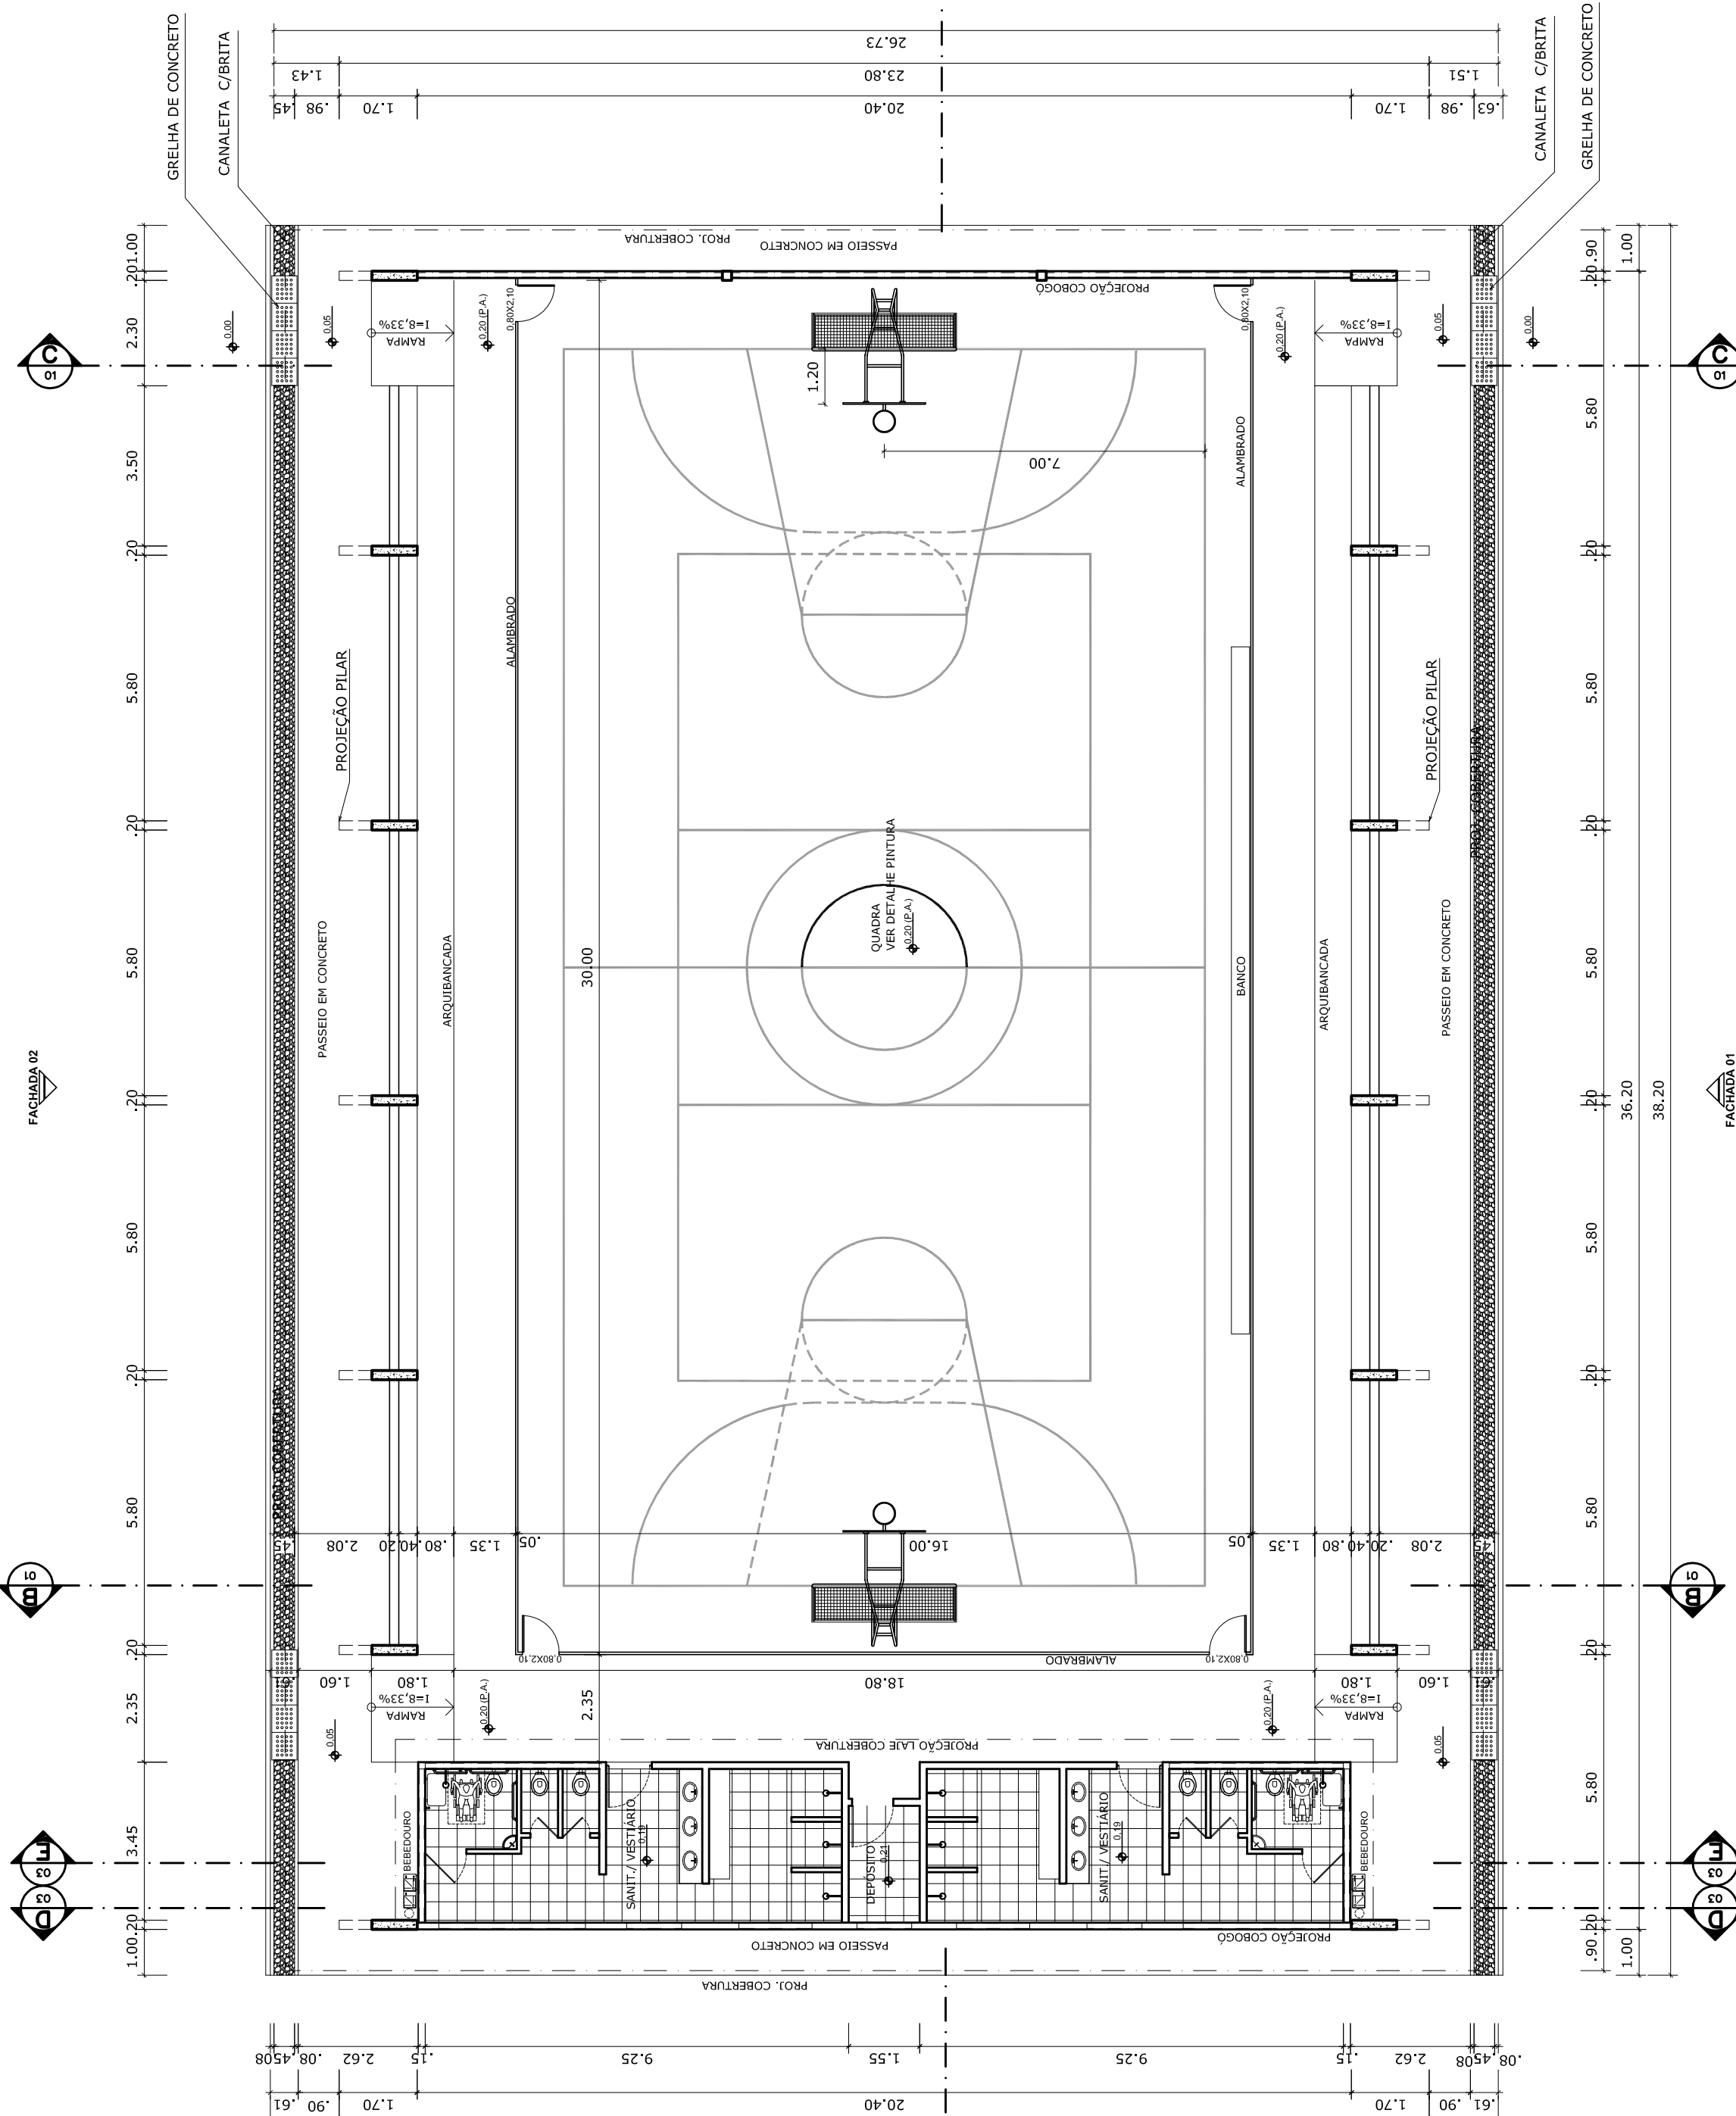
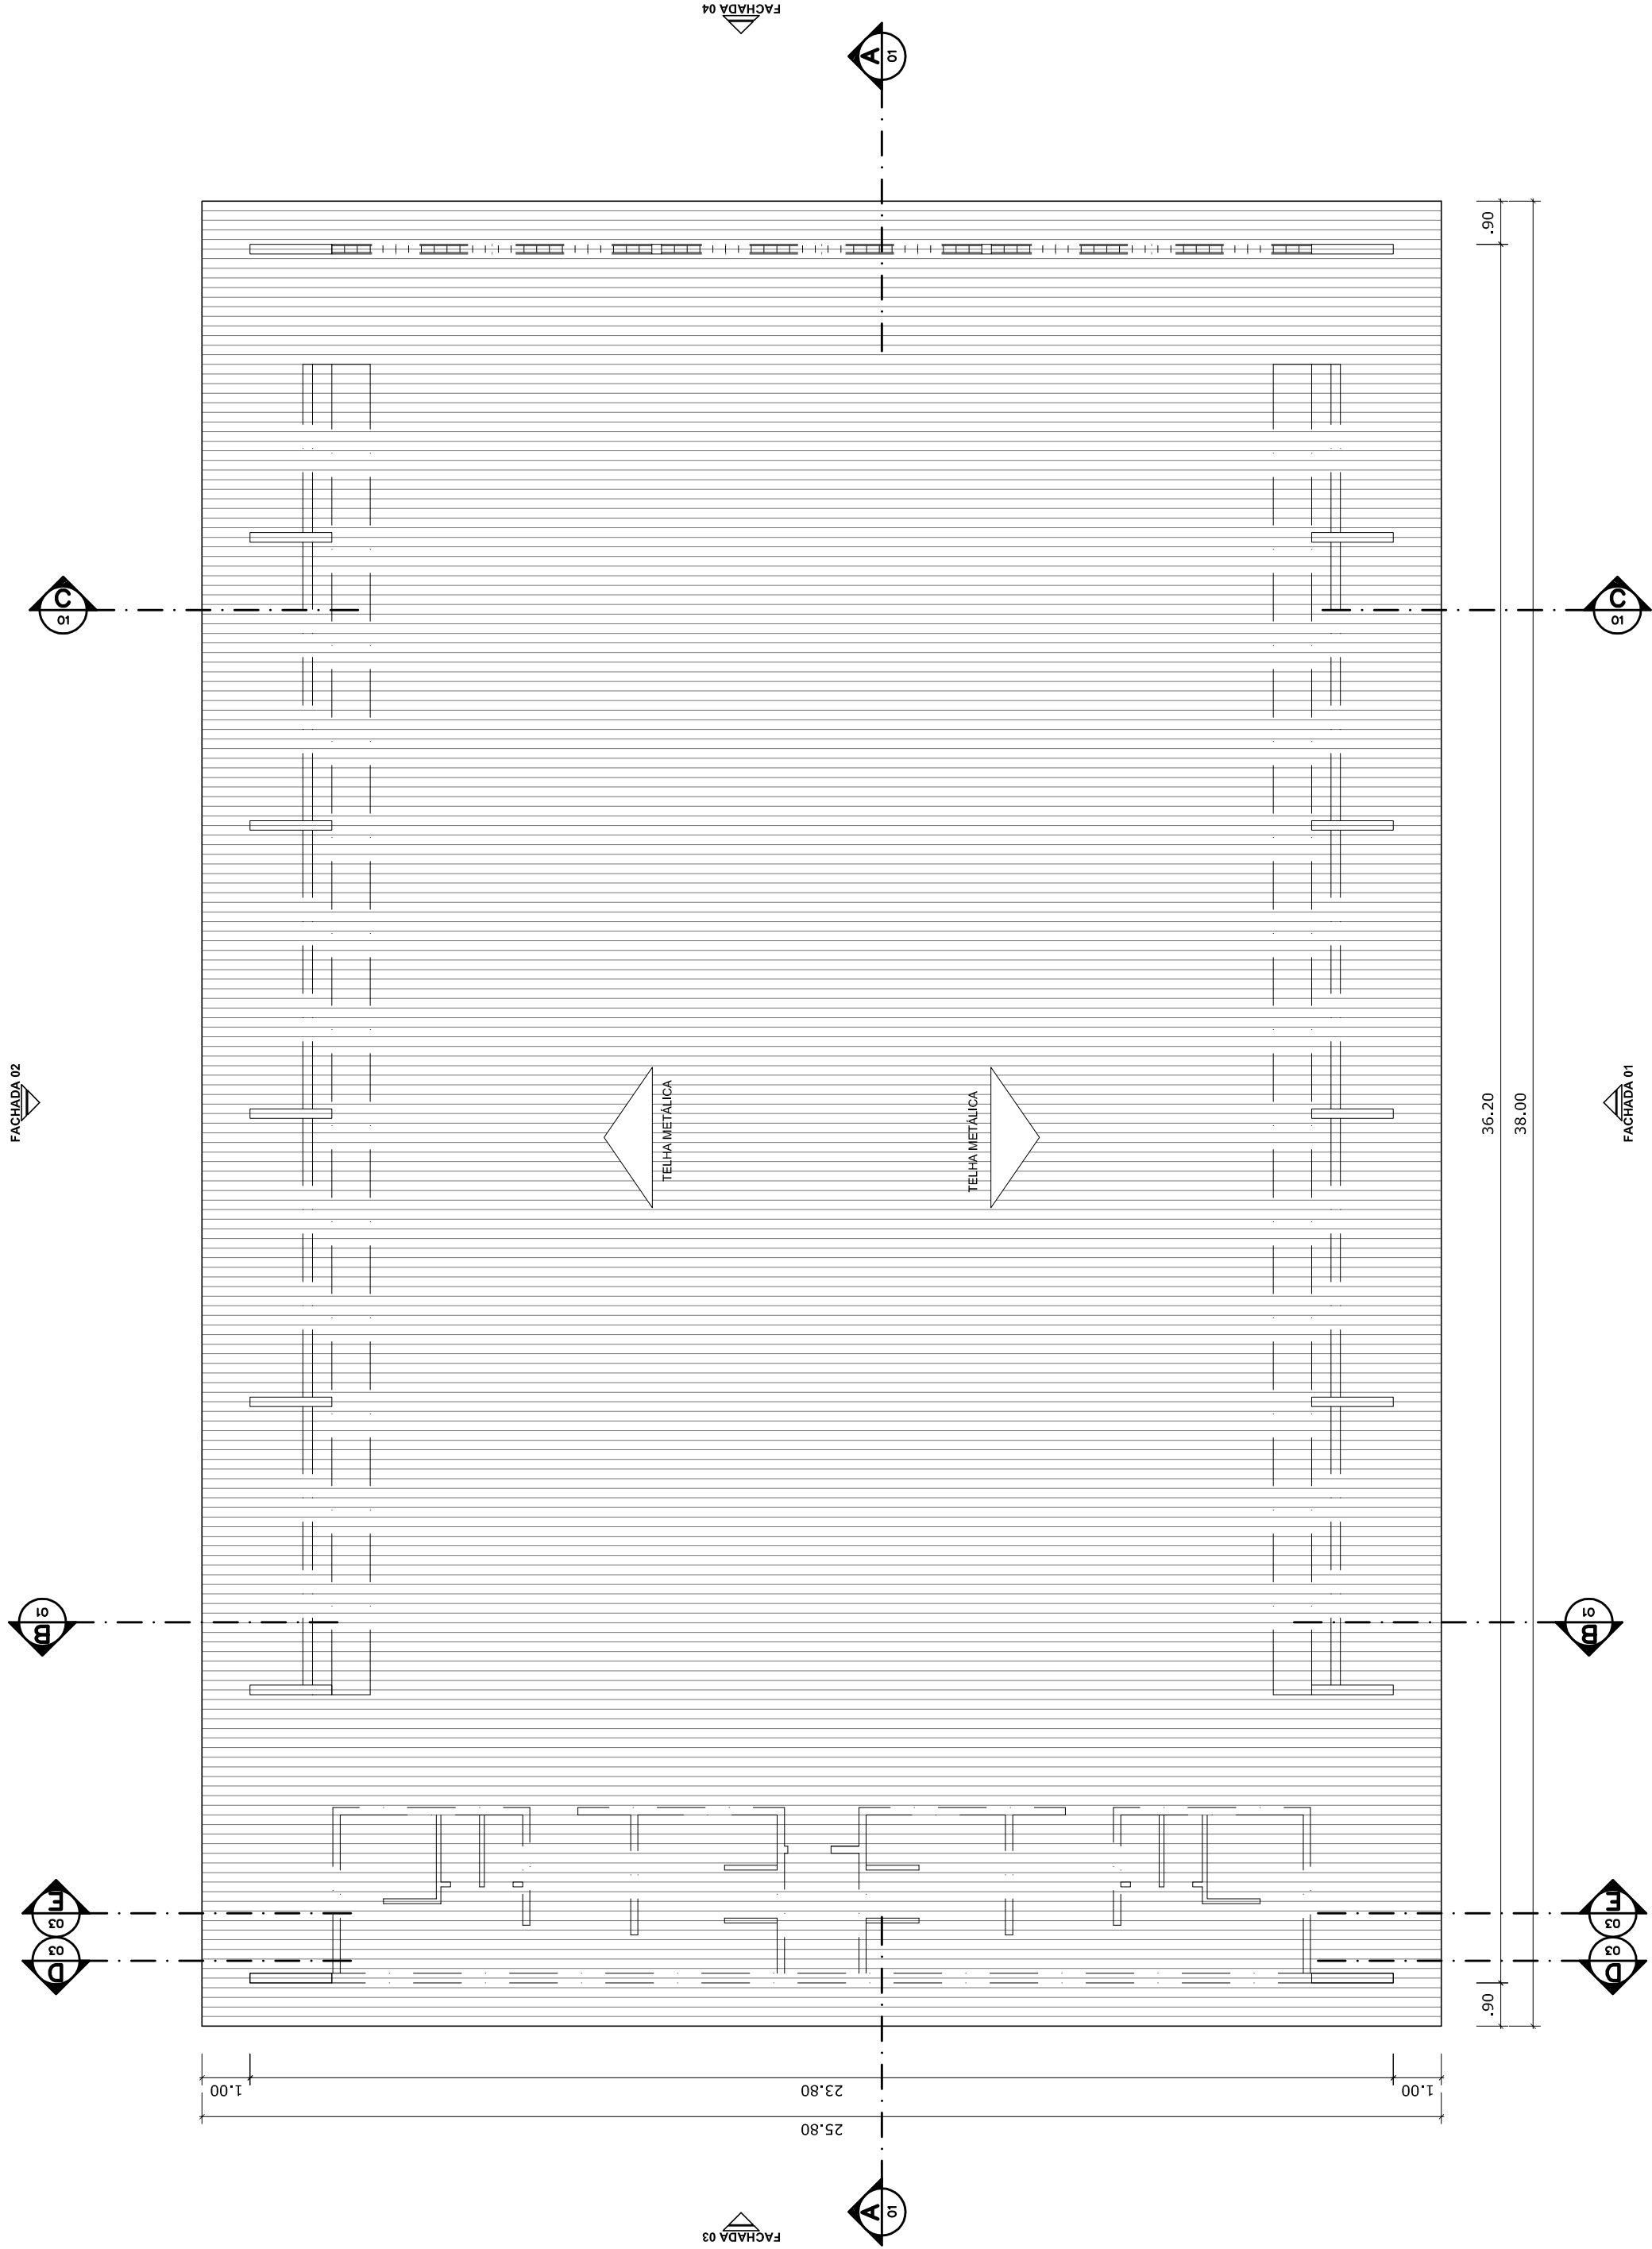
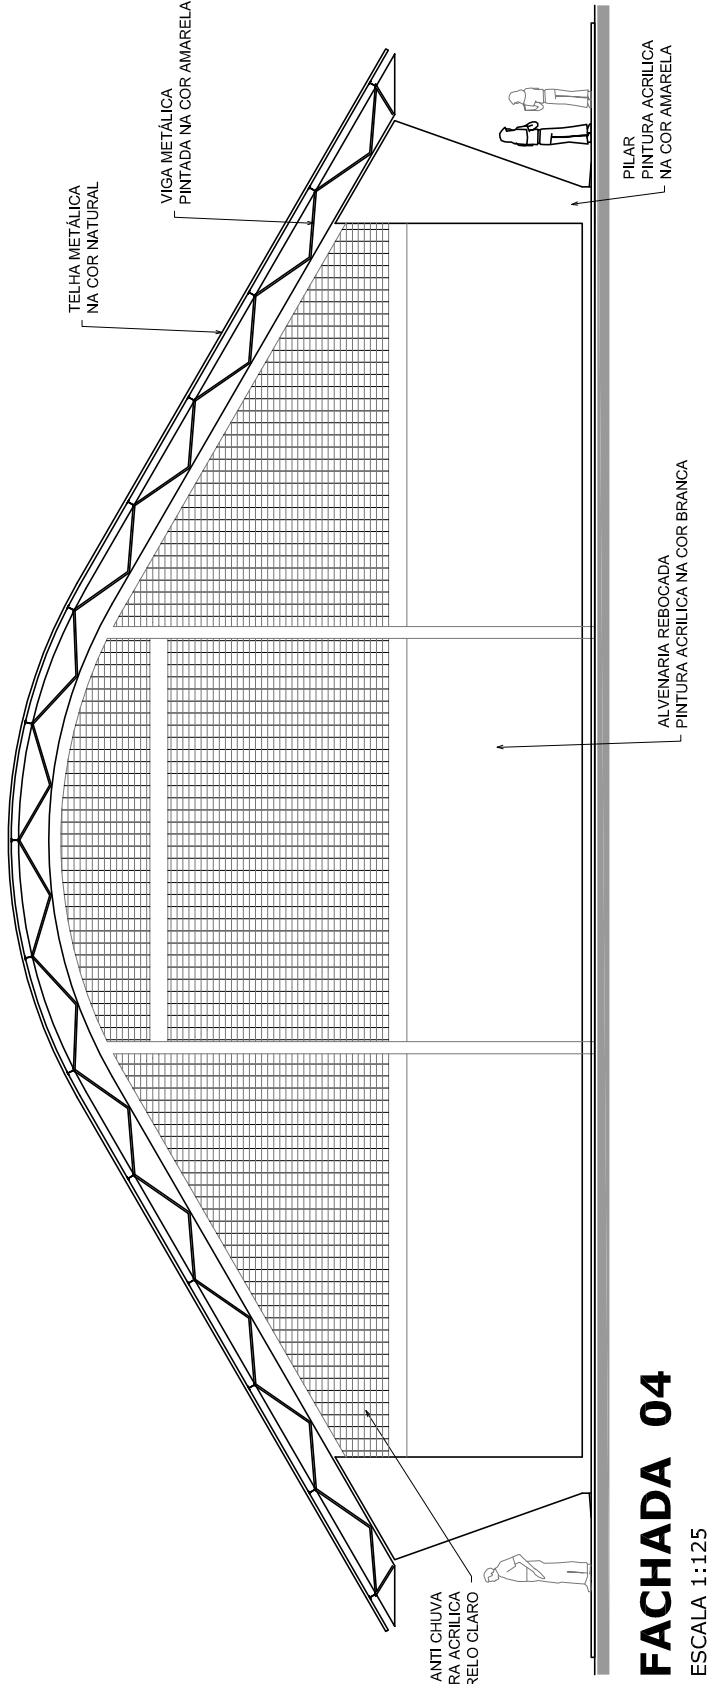


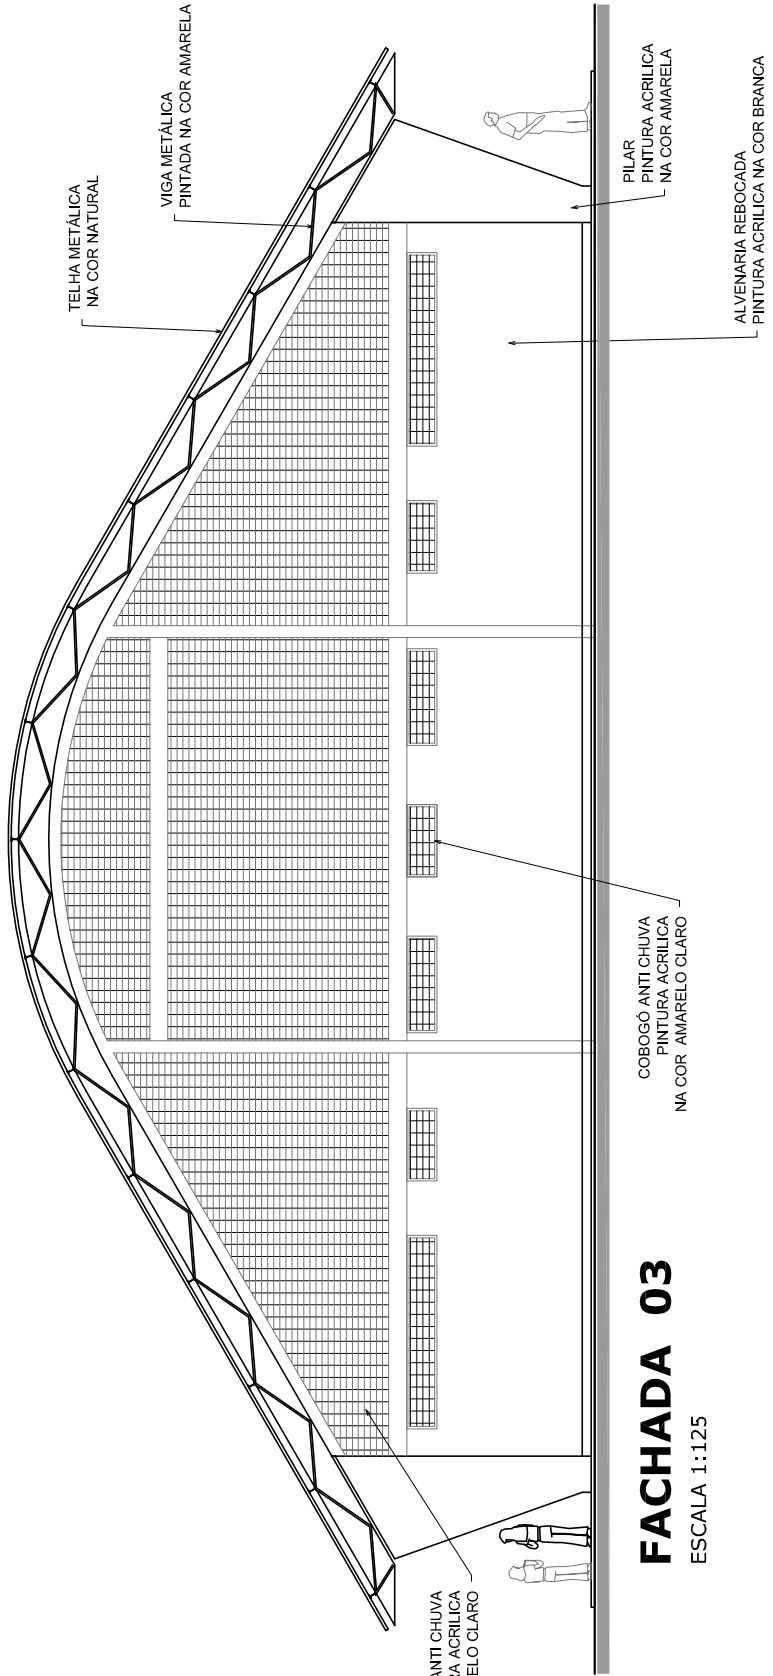


GOVERNO FEDERAL  BRASIL PAÍS RICO É PAÍS SEM POBREZA Ministério da Educação  Fundação Nacional de Desenvolvimento da Educação	
PROJETO PADRÃO - FNDE	
MUNICÍPIO – UF:	
PROPRIETÁRIO:	
ENDEREÇO:	
PROPRIETÁRIO	
RESP. TÉCNICO	
CREA	
DILFO	CREA
	RA
OBSERVAÇÕES:	
QUADRA COBERTA COM VESTIÁRIO	
PROJETO ARQUITETÔNICO	
COORDENAÇÃO CGEST - Coordenação Geral de Infraestrutura Educativa	QUADRA COBERTA PLANTA BAIXA, LAYOUT, CORTES E DETALHE ARQUIBANCADA
FORMATO A1 (841 X 594)	REVISÃO R.00 R.00 R.00
	ESCALA INDICADA DATA EMISSÃO JULHO/2011
	PRANCHAS 01/05

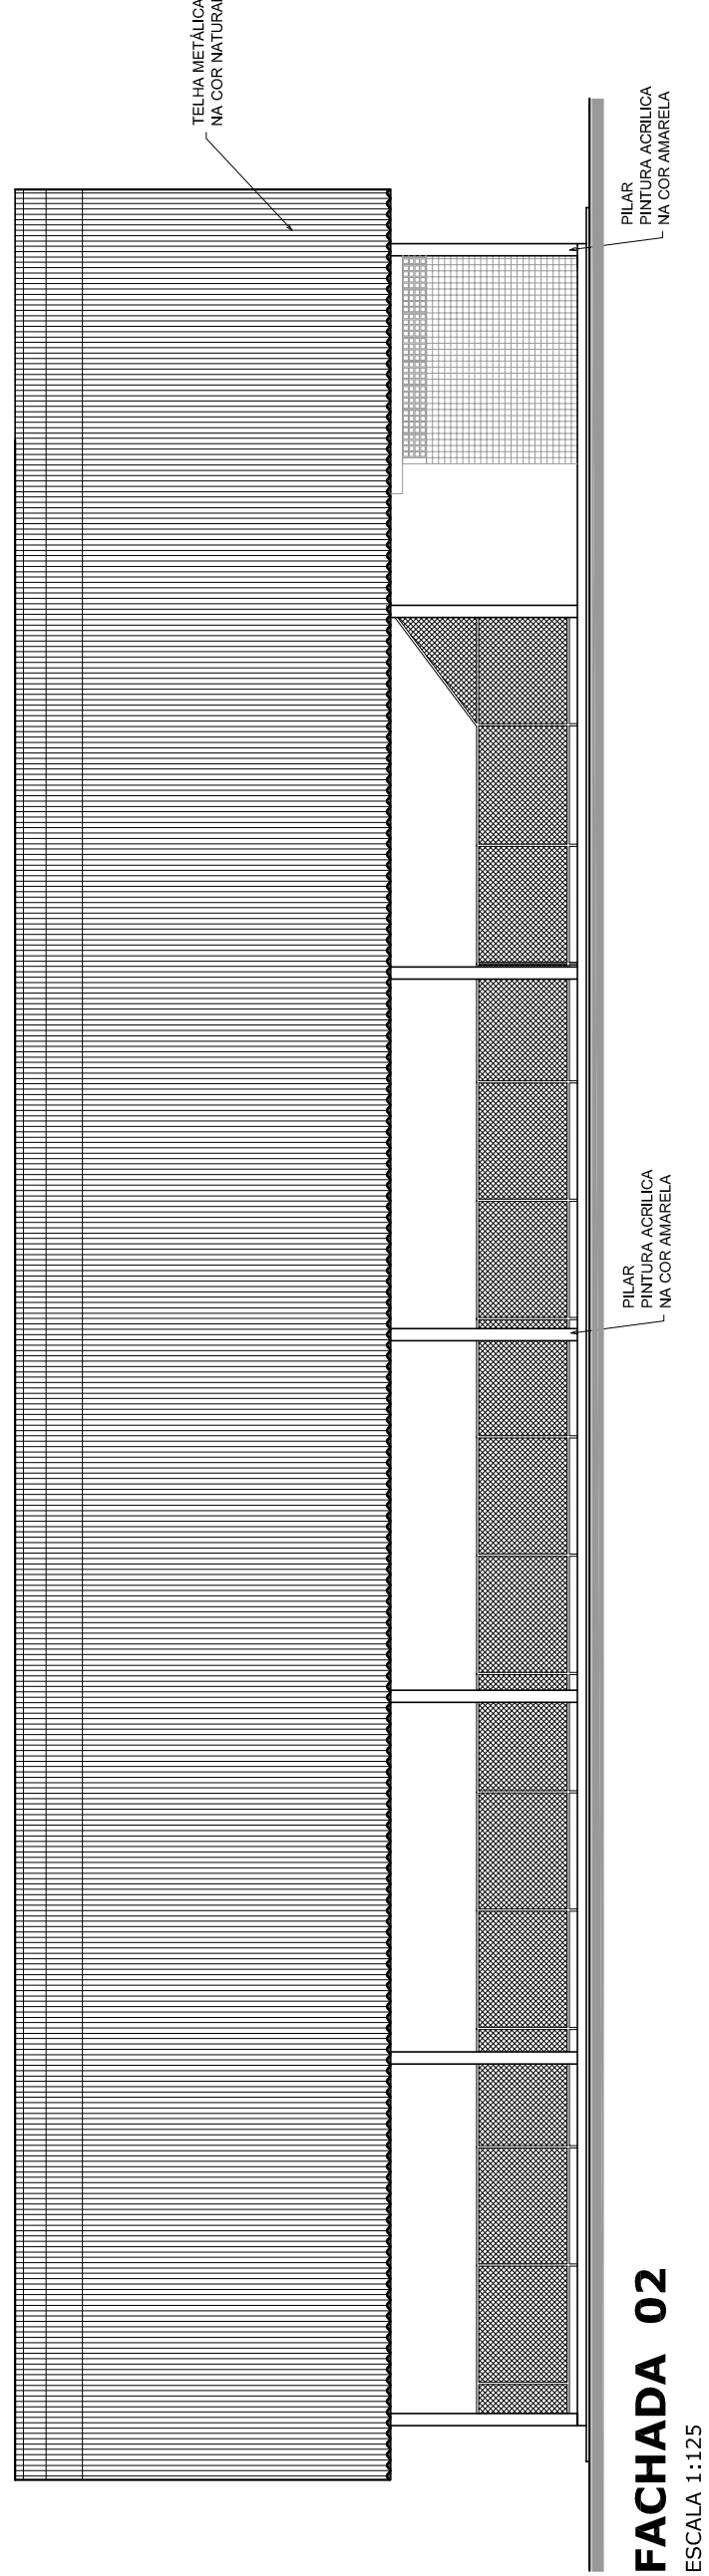

PLANTA DE COBERTURA
ESCALA 1:125

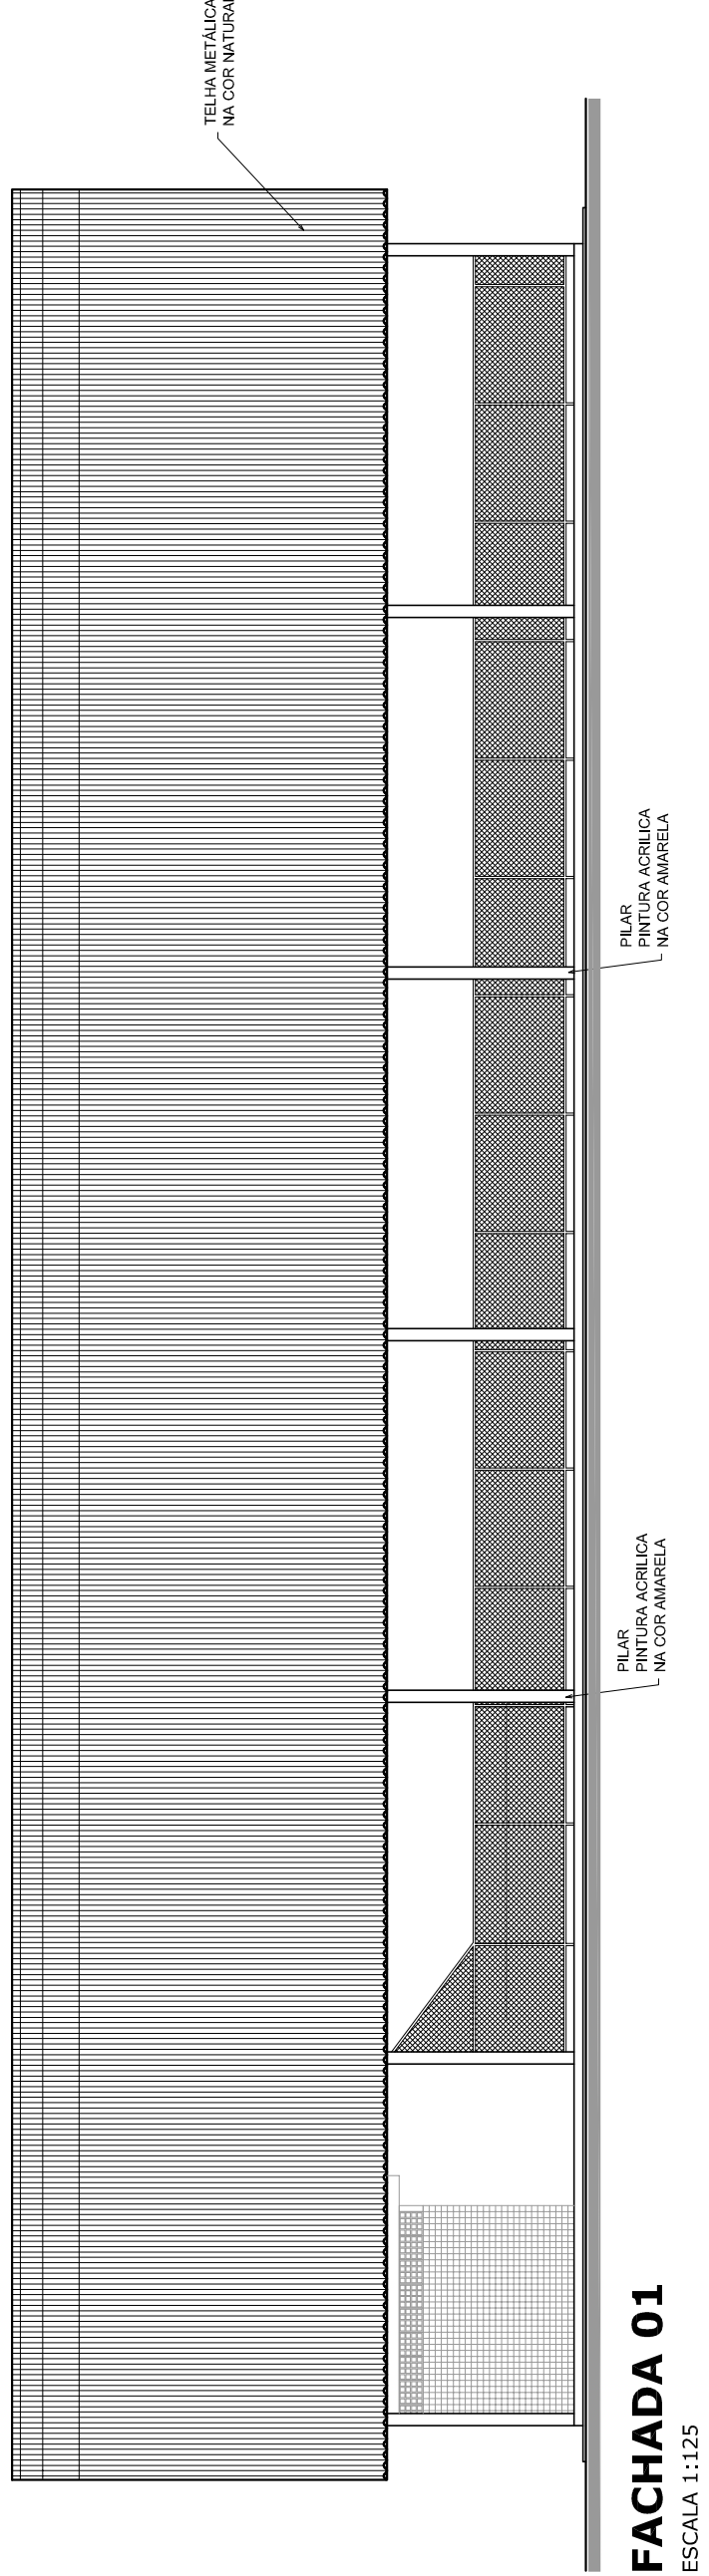

	
PROJETO PADRÃO - FNDE	
MUNICÍPIO – UF:	
PROPRIETÁRIO:	
ENDEREÇO:	
PROPRIETÁRIO	
RESP. TÉCNICO	
CREA	
DLFO	CREA
RA	
OBSERVAÇÕES:	
QUADRA COBERTA COM VESTIÁRIO	
PROJETO ARQUITETÔNICO	
COORDENAÇÃO CGEST: Coordenação Geral de Infraestrutura Educatonal	QUADRA COBERTA PLANTA DE COBERTURA E FACHADAS
REVISÃO R.00	ESCALA 1:125
FORMATO A1 (841 X 594)	DATA EMISSÃO JULHO/2011
FRANCSIA	
02/05	

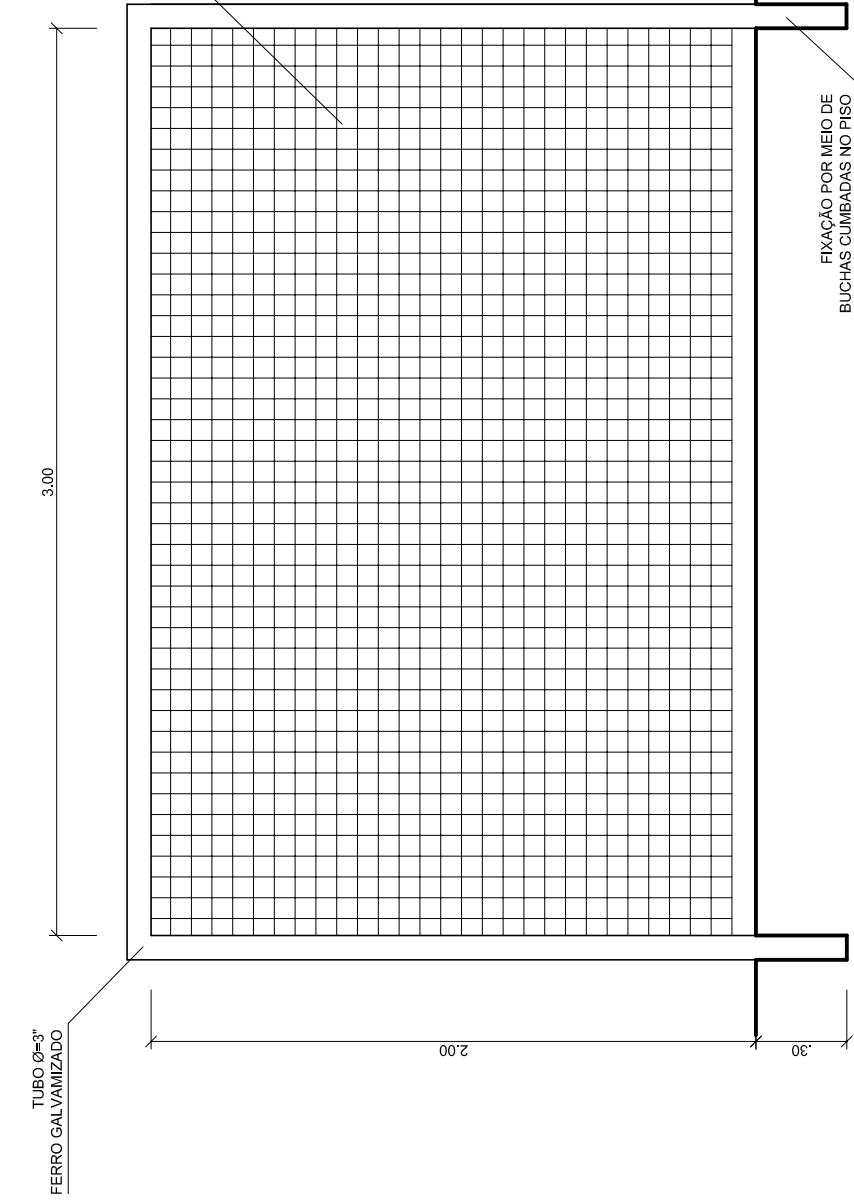


Technical drawing of a roof structure, showing two views: a side elevation and a plan view.

Side Elevation View (Top):

- Overall width: 3.00
- Overall height: 3.00
- Roof slope: 30°
- Labels:
 - TUBO DE ARAME GALVANIZADO MALLA 30x30 (pointing to the roof slope)
 - TUBO DE FIERRO GALVANIZADO 1.5" (pointing to the vertical support)

Plan View (Bottom):


- Overall width: 3.00
- Overall height: 3.00
- Labels:
 - TUBO DE ARAME GALVANIZADO MALLA 30x30 (pointing to the roof slope)
 - TUBO DE FIERRO GALVANIZADO 1.5" (pointing to the vertical support)

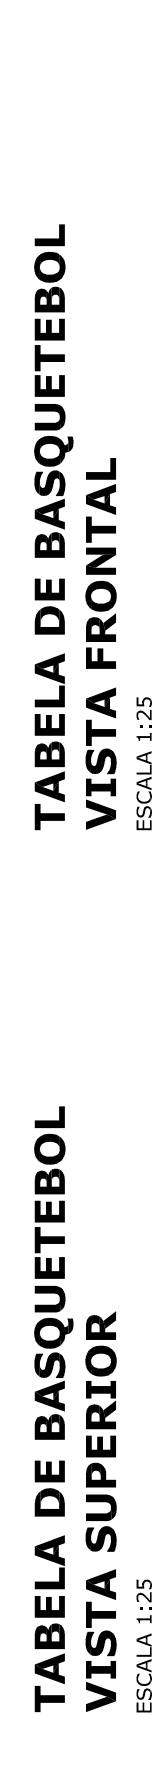

ESCALA 1:25



ESCALA 1:25

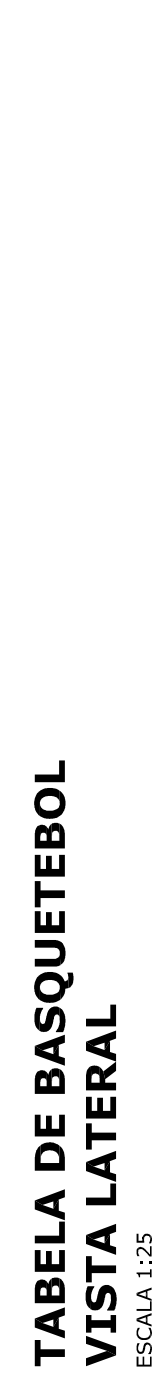

QUADRA COBERTA COM VESTIÁRIO		QUADRA COBERTA DETAHES	ARQ
PROJETO ARQUITETÔNICO			
COORDENAÇÃO	CGEST - Coordenação Geral de Infraestrutura Educacional		
REVISÃO	ESCALA	PRIMEIRA	
R:00	INDICADA	05/05	
R:00	DATA EMISSÃO	05/05/2014	
FORMATO A1 (841 X 594)			